



**ПРОЕКТ ПЛАНИРОВКИ ТЕРРИТОРИИ И
ПРОЕКТ МЕЖЕВАНИЯ ТЕРРИТОРИИ
ДЛЯ РАЗМЕЩЕНИЯ ЛИНЕЙНОГО ОБЪЕКТА
«СТРОИТЕЛЬСТВО АВТОМОБИЛЬНЫХ ДОРОГ
В С. СЕДЕЛЬНИКОВО ОМСКОЙ ОБЛАСТИ
(УЛ. ВОСТОЧНАЯ, УЛ. ШКОЛЬНАЯ)»**

РАЗДЕЛ 3 .
МАТЕРИАЛЫ ПО ОБОСНОВАНИЮ ПРОЕКТА ПЛАНИРОВКИ
ТЕРРИТОРИИ. ГРАФИЧЕСКАЯ ЧАСТЬ

ООО «Тават»

2024



**ПРОЕКТ ПЛАНИРОВКИ ТЕРРИТОРИИ И
ПРОЕКТ МЕЖЕВАНИЯ ТЕРРИТОРИИ
ДЛЯ РАЗМЕЩЕНИЯ ЛИНЕЙНОГО ОБЪЕКТА
«СТРОИТЕЛЬСТВО АВТОМОБИЛЬНЫХ ДОРОГ
В С. СЕДЕЛЬНИКОВО ОМСКОЙ ОБЛАСТИ
(УЛ. ВОСТОЧНАЯ, УЛ. ШКОЛЬНАЯ)»**

РАЗДЕЛ 3 .
МАТЕРИАЛЫ ПО ОБОСНОВАНИЮ ПРОЕКТА ПЛАНИРОВКИ
ТЕРРИТОРИИ. ГРАФИЧЕСКАЯ ЧАСТЬ

Заказчик: Администрация Седельниковского сельского поселения Седельниковского муниципального района Омской области

Муниципальный контракт: № Ф.318.2024 от 24.05.2024 г.

Исполнитель: ООО «Тават»

Шифр: ТН-779-ППМТ

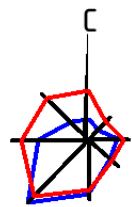
Директор



А.Л. Сергеев

ООО «Тават»

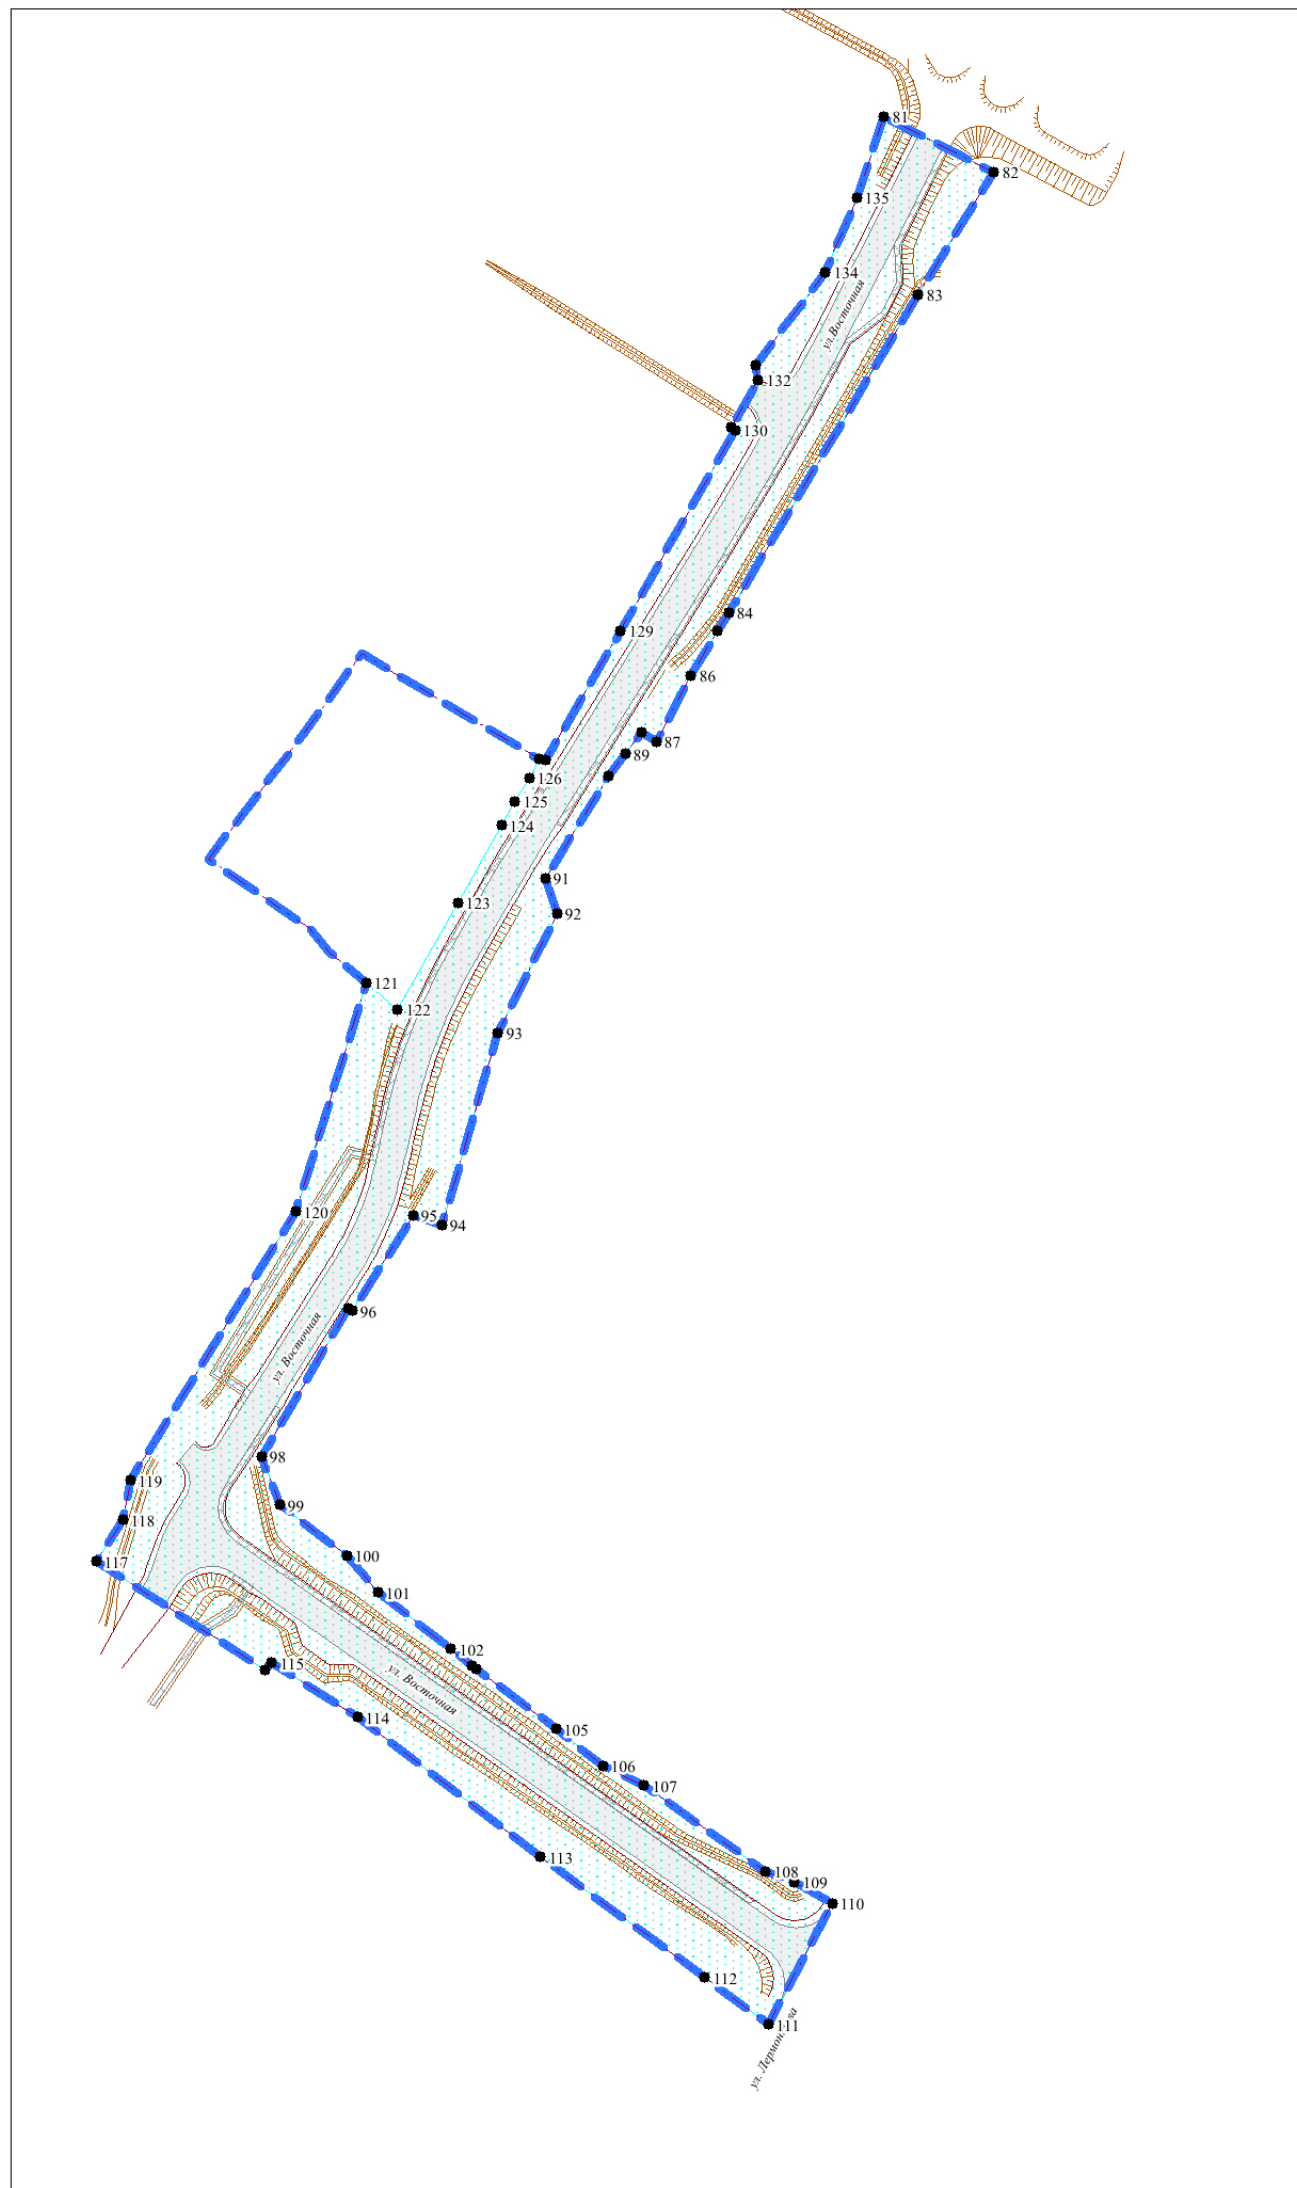
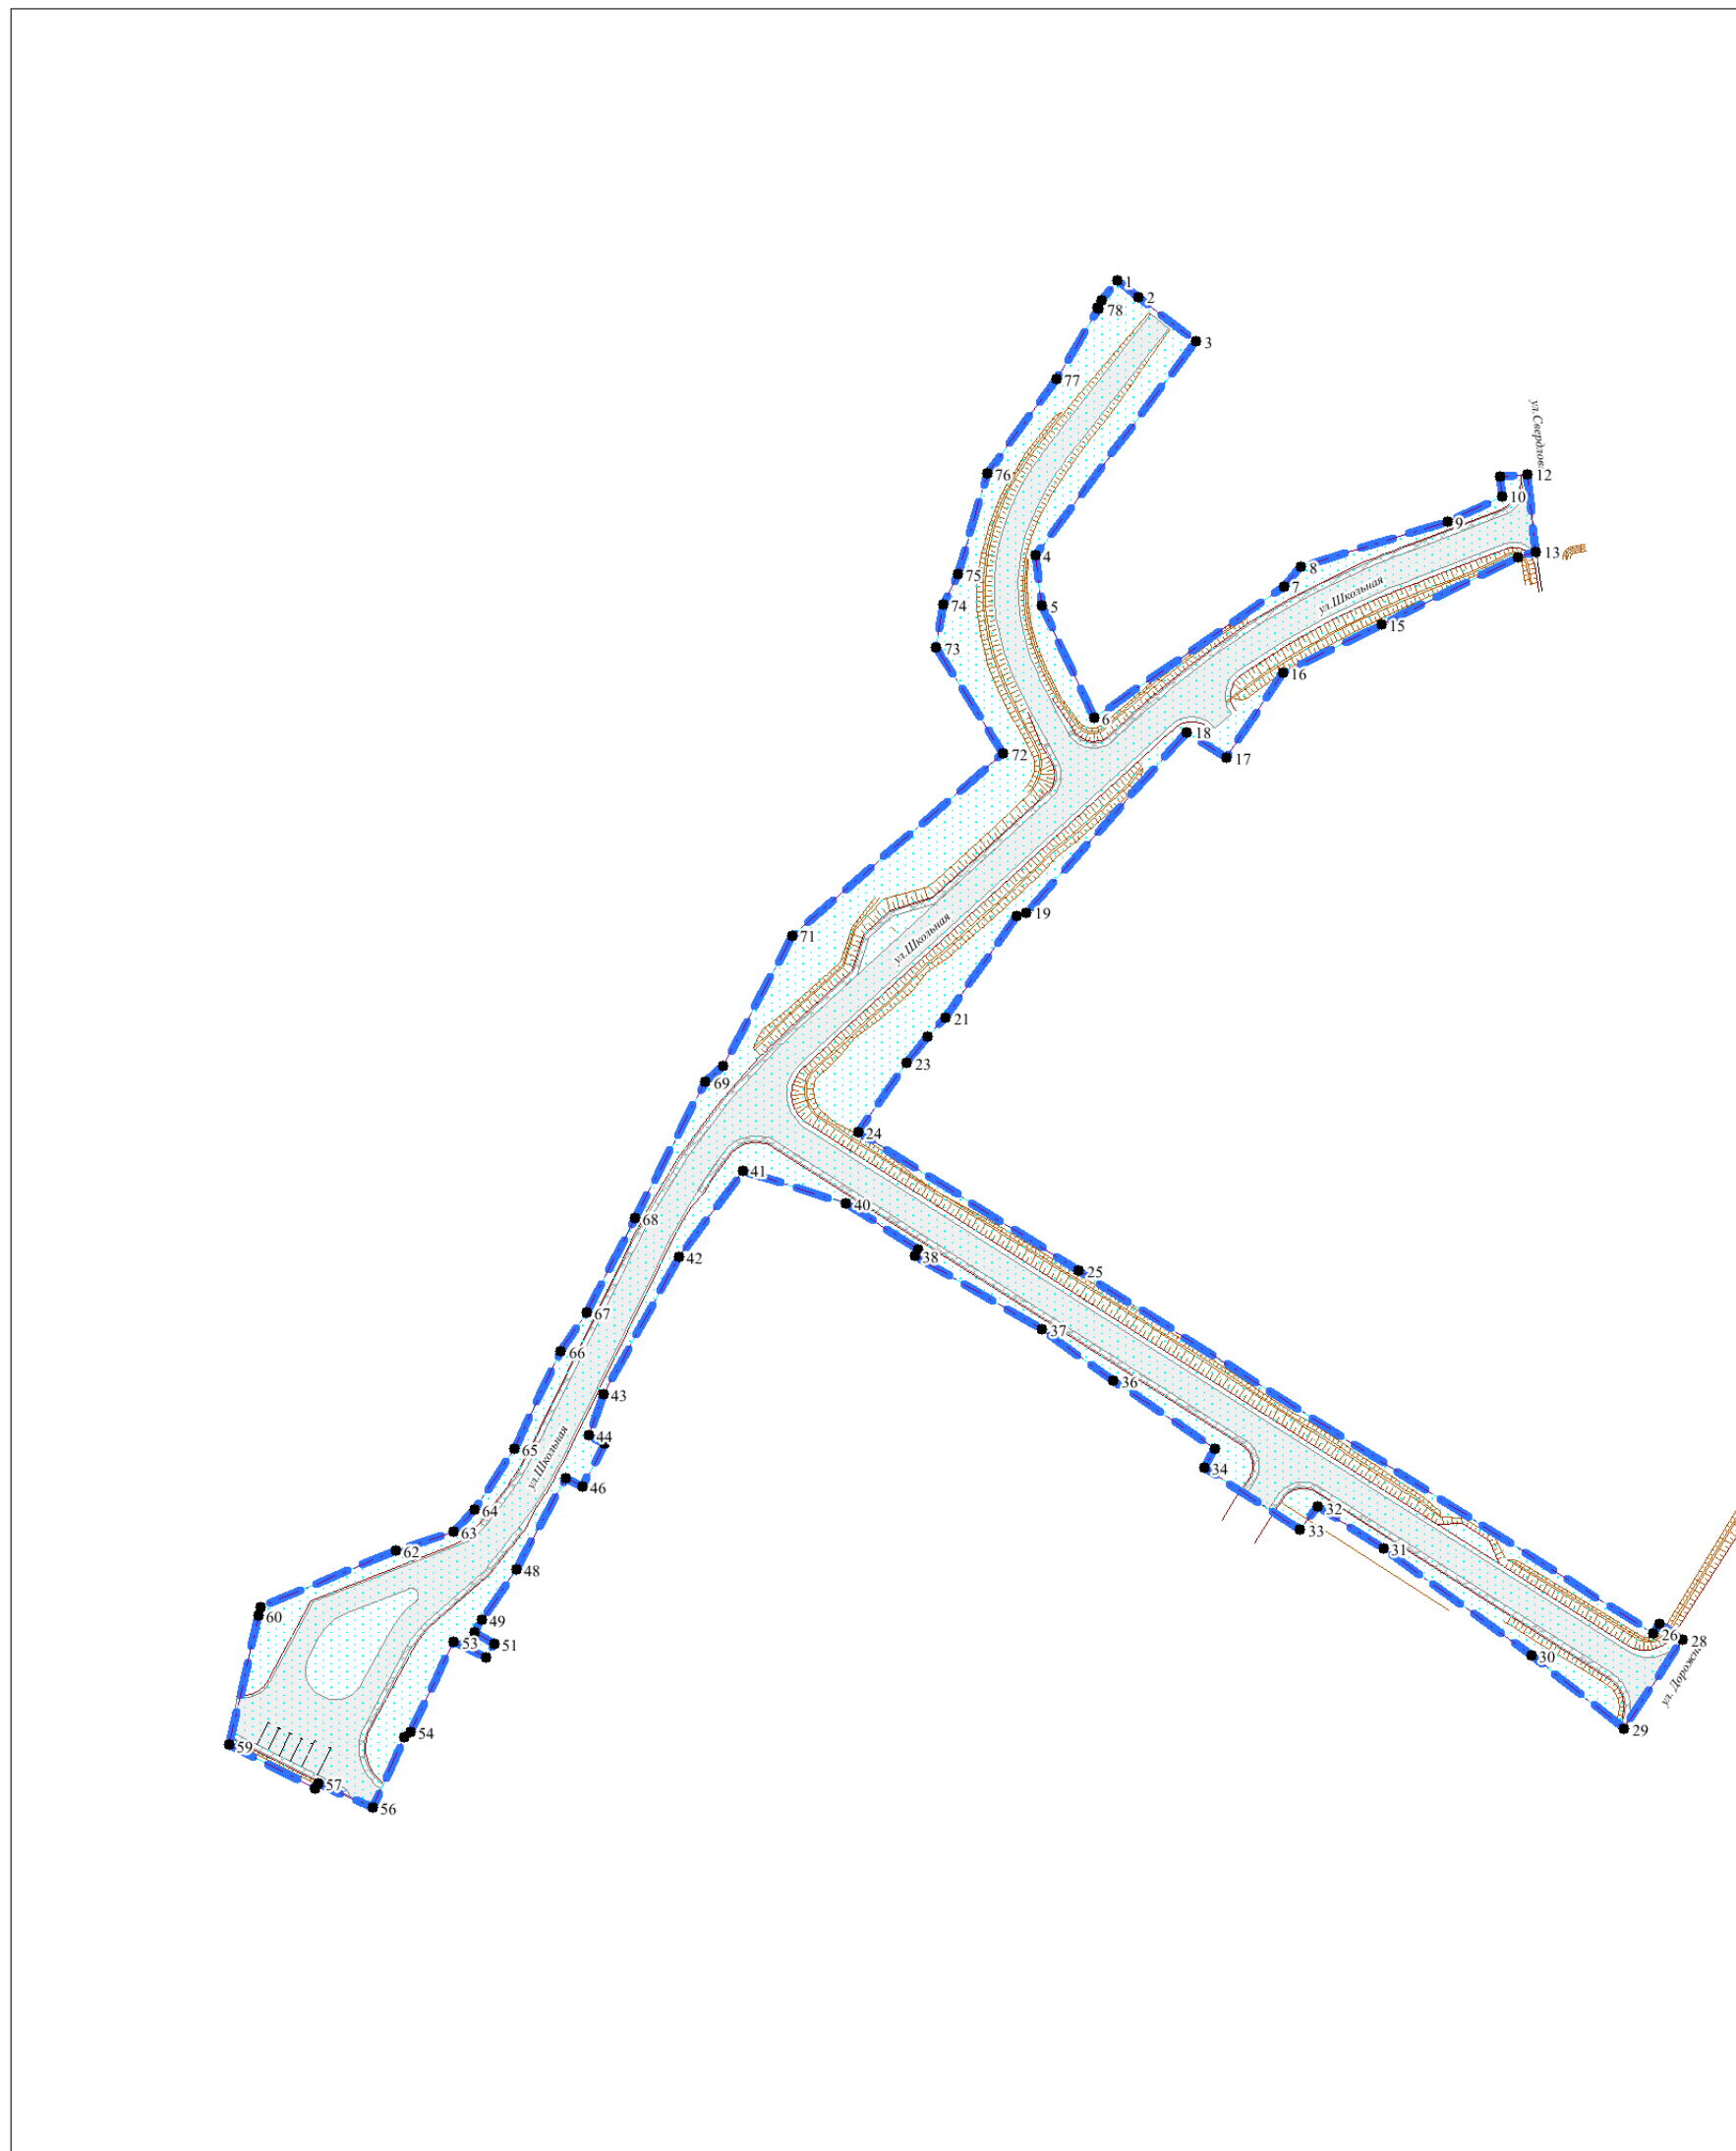
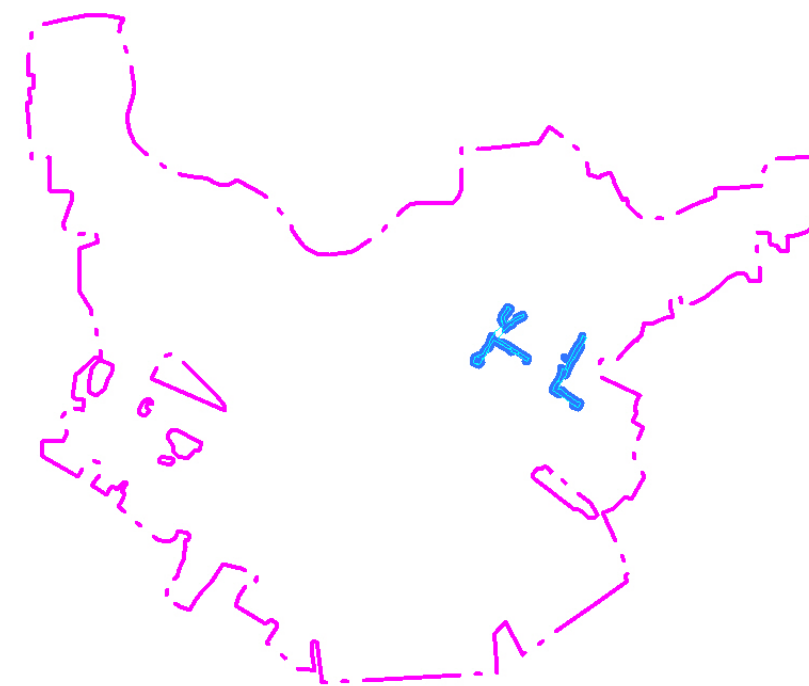
2024



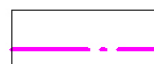




**ПРОЕКТ ПЛАНИРОВКИ ТЕРРИТОРИИ И ПРОЕКТ МЕЖЕВАНИЯ ТЕРРИТОРИИ ДЛЯ РАЗМЕЩЕНИЯ ЛИНЕЙНОГО ОБЪЕКТА:
«СТРОИТЕЛЬСТВО АВТОМОБИЛЬНЫХ ДОРОГ В С. СЕДЕЛЬНИКОВО ОМСКОЙ ОБЛАСТИ (УЛ. ВОСТОЧНАЯ, УЛ. ШКОЛЬНАЯ)»**

**ЧЕРТЕЖ ГРАНИЦ ЗОН ПЛАНИРУЕМОГО РАЗМЕЩЕНИЯ ЛИНЕЙНЫХ ОБЪЕКТОВ
М 1:1500**

Схема расположения границ проектирования
проекта планировки территории



УСЛОВНЫЕ ОБОЗНАЧЕНИЯ

-  граница населенного пункта
-  граница проекта планировки территории
-  граница планируемого элемента планировочной структуры
-  зона планируемого размещения линейного объекта
-  номера характерных точек зоны планируемого размещения линейного объекта

Примечание:
1. Ведомость координат характерных точек границ зон планируемого размещения линейного объекта см. в Разделе 2 (Положение о размещении линейных объектов).

						ТН-779-ППМТ				
						Проект планировки территории и проект межевания территории для размещения линейного объекта: «Строительство автомобильных дорог в с. Седельниково Омской области (ул. Восточная, ул. Школьная)»				
Изм.	Кол.уч	Лист	№ док.	Подпись	Дата	Основная часть		Стадия	Лист	Листов
								ПП	1	1
Проверил						Чертеж границ зон планируемого размещения линейных объектов		ООО «Тават»		
Разработал	Цербакова О.Н.			08.24						
Директор	Сергеев А.Л.			08.24						