



ООО «Димелиора»

ИНН 5506229771, г.Омск, ул. Степанца, д.3, пом. 21П,
+7-913-633-52-05, dimeliora@bk.ru

**Проект планировки территории,
проект межевания территории
в Седельниковском муниципальном районе Омской
области, с. Седельниково, предусматривающий
размещение объекта: «Реконструкция автомобильной
дороги по улице Кооперативная и строительство
пешеходного моста через реку Китюпку в с.
Седельниково Седельниковского сельского
поселения Седельниковского
муниципального района Омской области»**

ТОМ 1

**ОСНОВНАЯ ЧАСТЬ ПРОЕКТА ПЛАНИРОВКИ ТЕРРИТОРИИ
(УТВЕРЖДАЕМАЯ)**

ГРАФИЧЕСКАЯ ЧАСТЬ

ШИФР 02-11/1-12-2024-ППТ.1

Директор



А.И. Зазворка

Омск 2024


СОСТАВ ДОКУМЕНТАЦИИ ПО ПЛАНИРОВКЕ ТЕРРИТОРИИ

Номер тома	Обозначение	Наименование	Примечание
1	Том 1 (утверждаемая графическая часть ПП)	Основная часть проекта планировки территории. Графическая часть	
2	Том 2 (утверждаемая текстовая часть ПП)	Основная часть проекта планировки. Положение о размещении объектов капитального строительства.	
3	Том 3 (графические материалы по обоснованию ПП)	Материалы по обоснованию проекта планировки территории. Графическая часть	
4	Том 4 (текстовые материалы по обоснованию ПП)	Материалы по обоснованию проекта планировки территории. Текстовая часть	
5	Том 5 (утверждаемая графическая часть ПМТ)	Основная часть проекта межевания территории. Графическая часть	
6	Том 6 (утверждаемая текстовая часть ПМТ)	Основная часть проекта межевания территории. Пояснительная записка	
7	Том 7 (графические материалы по обоснованию ПМТ)	Материалы по обоснованию проекта межевания. Графическая часть	

ВЕДОМОСТЬ ЧЕРТЕЖЕЙ

№ п/п	Наименование	Количество листов	Масштаб
01	Чертеж планировки территории с отображением границ планируемых элементов планировочной структуры	1	1:1000


M 1:1000

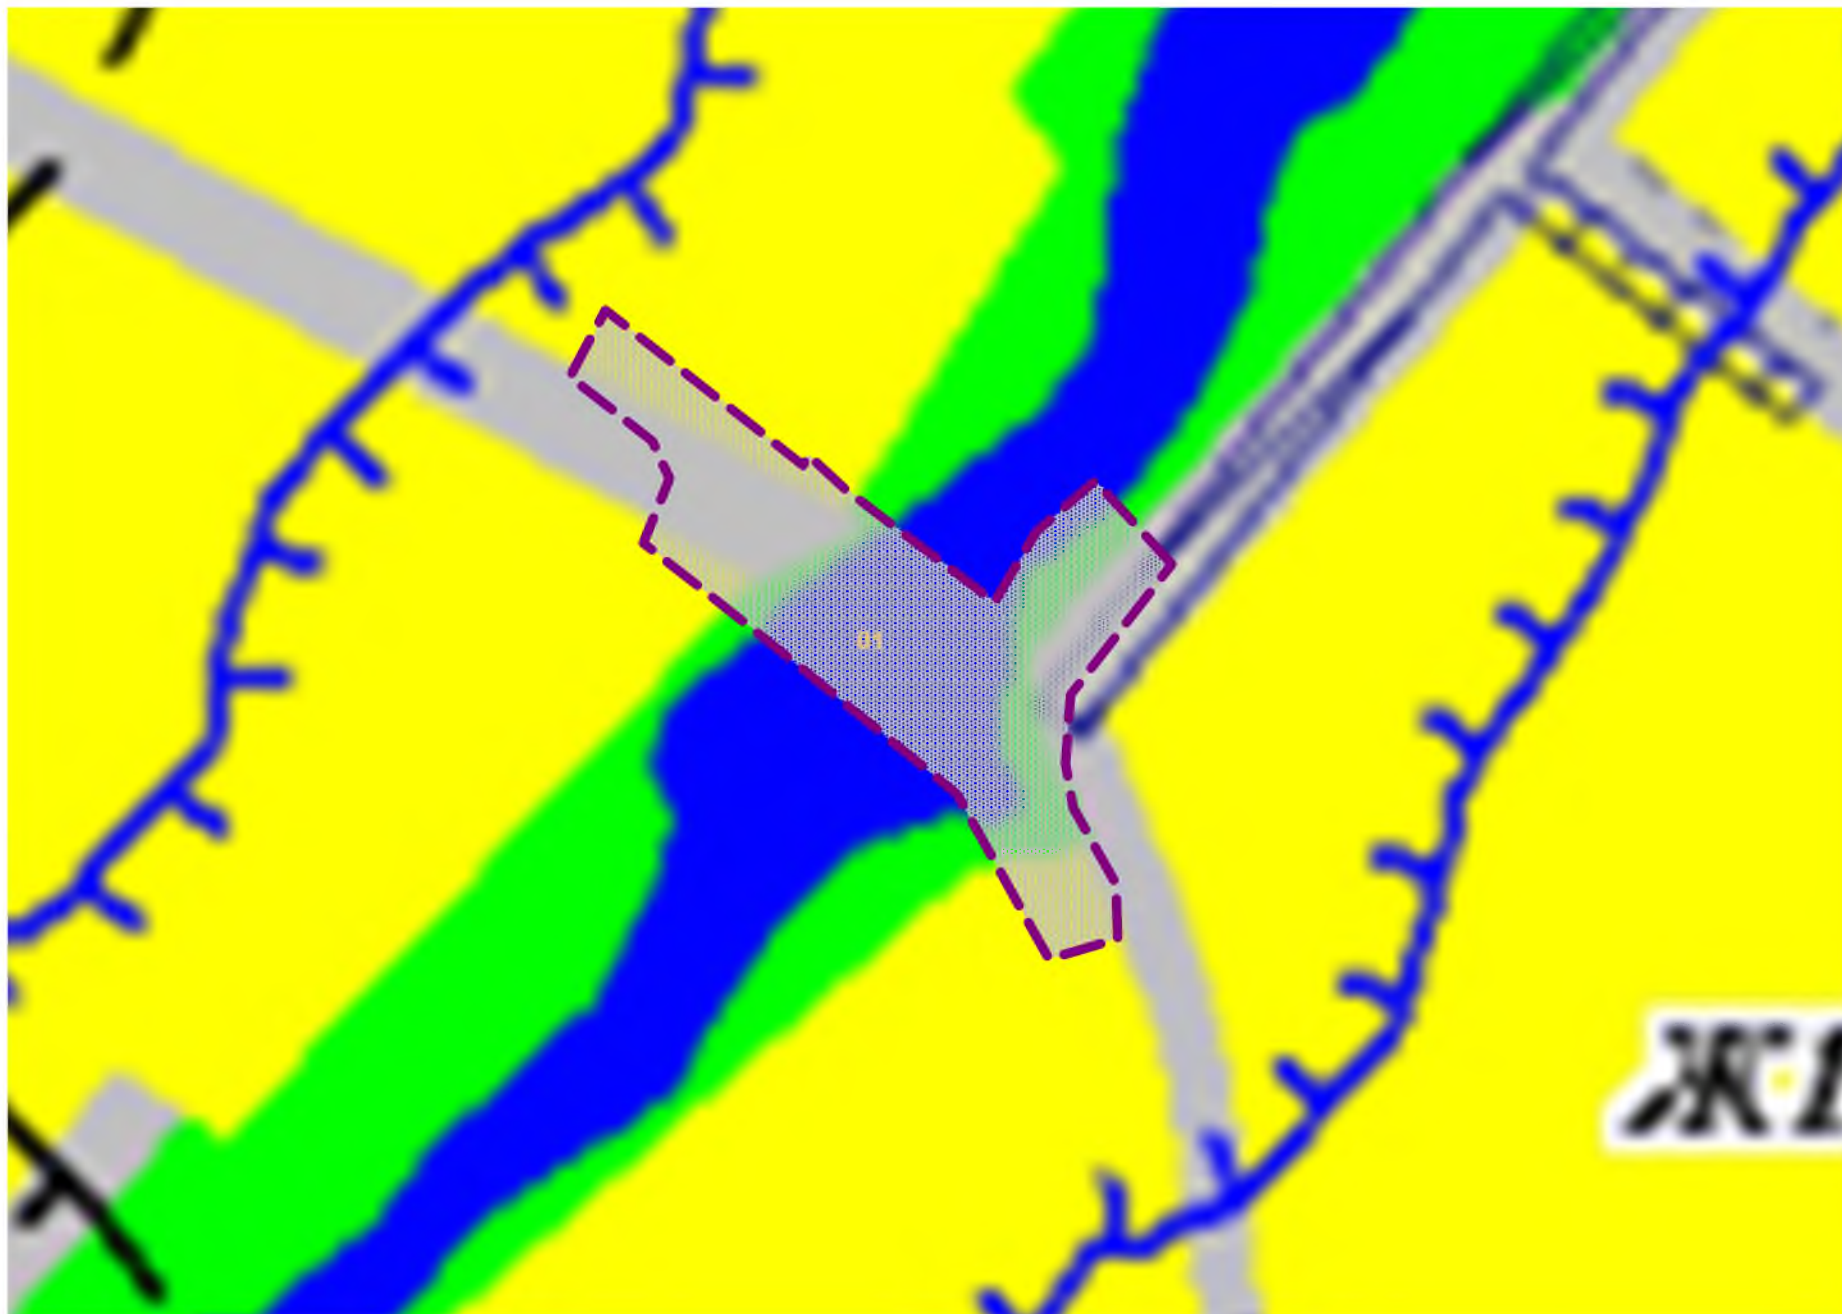

УСЛОВНЫЕ ОБОЗНАЧЕНИЯ



Граница подготовки проекта планировки территории

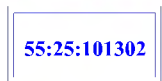

Граница и номер кадастрового квартала



Граница и номер планируемых элементов
планировочной структуры




Зона природного ландшафта (Р1)



Зона застройки индивидуальными
жилыми домами (Ж1)



Зона планируемого размещения объектов
капитального строительства

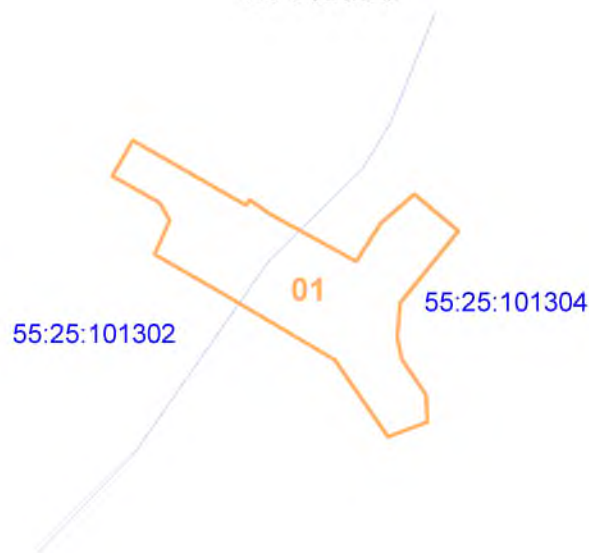

Примечание:

1. Настоящий чертеж разработан на основании материалов инженерных изысканий, выполненных в масштабе 1:500
2. В границах территории проектирования отсутствуют границы существующих элементов планировочной структуры
3. Проектом красные линии не устанавливаются.

						02-11/1-12-2024-ППТ.1		
						Проект планировки территории, проект межевания территории для размещения объекта: «Реконструкция автомобильной дороги по улице Кооперативная и строительство пешеходного моста через реку Китюпку в с. Седельниково Седельниковского сельского поселения Седельниковского муниципального района Омской области»		
Изм.	Кол.уч	Лист	№ док.	Подпись	Дата			
Директор		А.И. Заворка			12.24.	Утверждаемая часть		Стадия
								Лист
								Листов
						Чертеж планировки территории с отображением границ планируемых элементов планировочной структуры		ППТ
								1
М 1:1000								1
						ООО "Димелиора"		