



ООО «Димелиора»

ИНН 5506229771, г.Омск, ул. Степанца, д.3, пом. 21П,
+7-913-633-52-05, dimeliора@bk.ru

**Проект планировки территории,
проект межевания территории
в Седельниковском муниципальном районе Омской
области, с. Седельниково, предусматривающий
размещение объекта: «Реконструкция автомобильной
дороги по улице Кооперативная и строительство
пешеходного моста через реку Китюпку в с.
Седельниково Седельниковского сельского
поселения Седельниковского
муниципального района Омской области»**

ТОМ 3

**ОСНОВНАЯ ЧАСТЬ ПРОЕКТА ПЛАНИРОВКИ ТЕРРИТОРИИ
(УТВЕРЖДАЕМАЯ)**

**МАТЕРИАЛЫ ПО ОБОСНОВАНИЮ
ПРОЕКТА ПЛАНИРОВКИ ТЕРРИТОРИИ**

ГРАФИЧЕСКАЯ ЧАСТЬ

ШИФР 02-11/1-12-2024-ППТ.3

Директор



А.И. Зазворка

Омск 2024

СОСТАВ ДОКУМЕНТАЦИИ ПО ПЛАНИРОВКЕ ТЕРРИТОРИИ


Номер тома	Обозначение	Наименование	Примечание
1	Том 1 (утверждаемая графическая часть ПП)	Основная часть проекта планировки территории. Графическая часть	
2	Том 2 (утверждаемая текстовая часть ПП)	Основная часть проекта планировки. Положение о размещении объектов капитального строительства.	
3	Том 3 (графические материалы по обоснованию ПП)	Материалы по обоснованию проекта планировки территории. Графическая часть	
4	Том 4 (текстовые материалы по обоснованию ПП)	Материалы по обоснованию проекта планировки территории. Текстовая часть	
5	Том 5 (утверждаемая графическая часть ПМТ)	Основная часть проекта межевания территории. Графическая часть	
6	Том 6 (утверждаемая текстовая часть ПМТ)	Основная часть проекта межевания территории. Пояснительная записка	
7	Том 7 (графические материалы по обоснованию ПМТ)	Материалы по обоснованию проекта межевания. Графическая часть	

ВЕДОМОСТЬ ЧЕРТЕЖЕЙ

№ п/п	Наименование	Количество листов	Масштаб
02	Схема расположения элементов планировочной структуры	1	1:1000
03	Схема использования территории в период подготовки проекта планировки территории с отображением зон с особыми условиями использования территории	1	1:500

СХЕМА РАСПОЛОЖЕНИЯ ЭЛЕМЕНТОВ ПЛАНИРОВОЧНОЙ СТРУКТУРЫ

М 1:1000

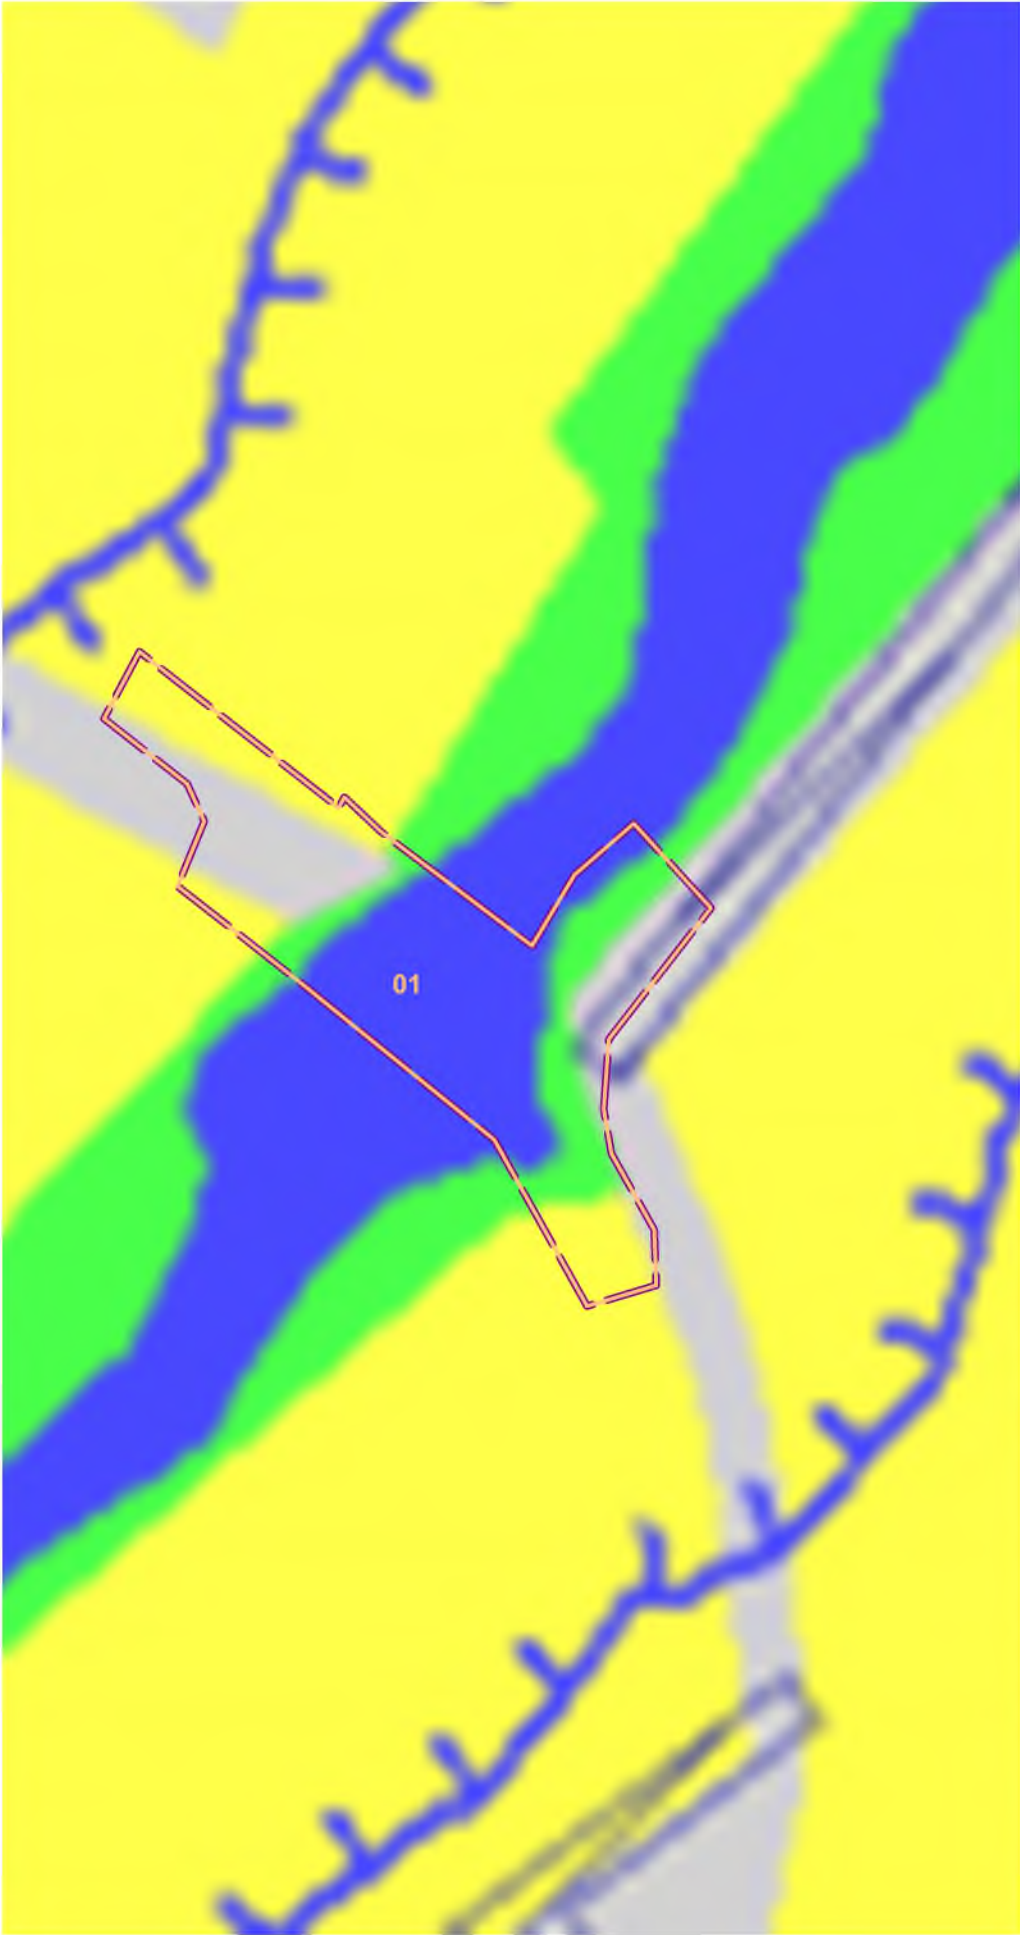

Обзорная схема расположения
элемента планировочной структуры
в границах Омской области
М 1:50 000




УСЛОВНЫЕ ОБОЗНАЧЕНИЯ

-
- Граница подготовки проекта
-
- планировки территории

Примечание:
Граница подготовки проекта
планировки территории
совпадает с границей планируемого
планировочного элемента.

						02-11/1-12-2024-ППТ.3			
						Проект планировки территории, проект межевания территории для размещения объекта: «Реконструкция автомобильной дороги по улице Кооперативная и строительство пешеходного моста через реку Китюпку в с. Седельниково Седельниковского сельского поселения Седельниковского муниципального района Омской области»			
Изм.	Кол.уч	Лист	№ док.	Подпись	Дата	Материалы по обоснованию	Стадия	Лист	Листов
Директор		А.И. Зазворка			12.24.		ППТ	1	1
						Схема расположения элементов планировочной структуры	ООО "Димелнора"		
М 1:1000									

M 1:500

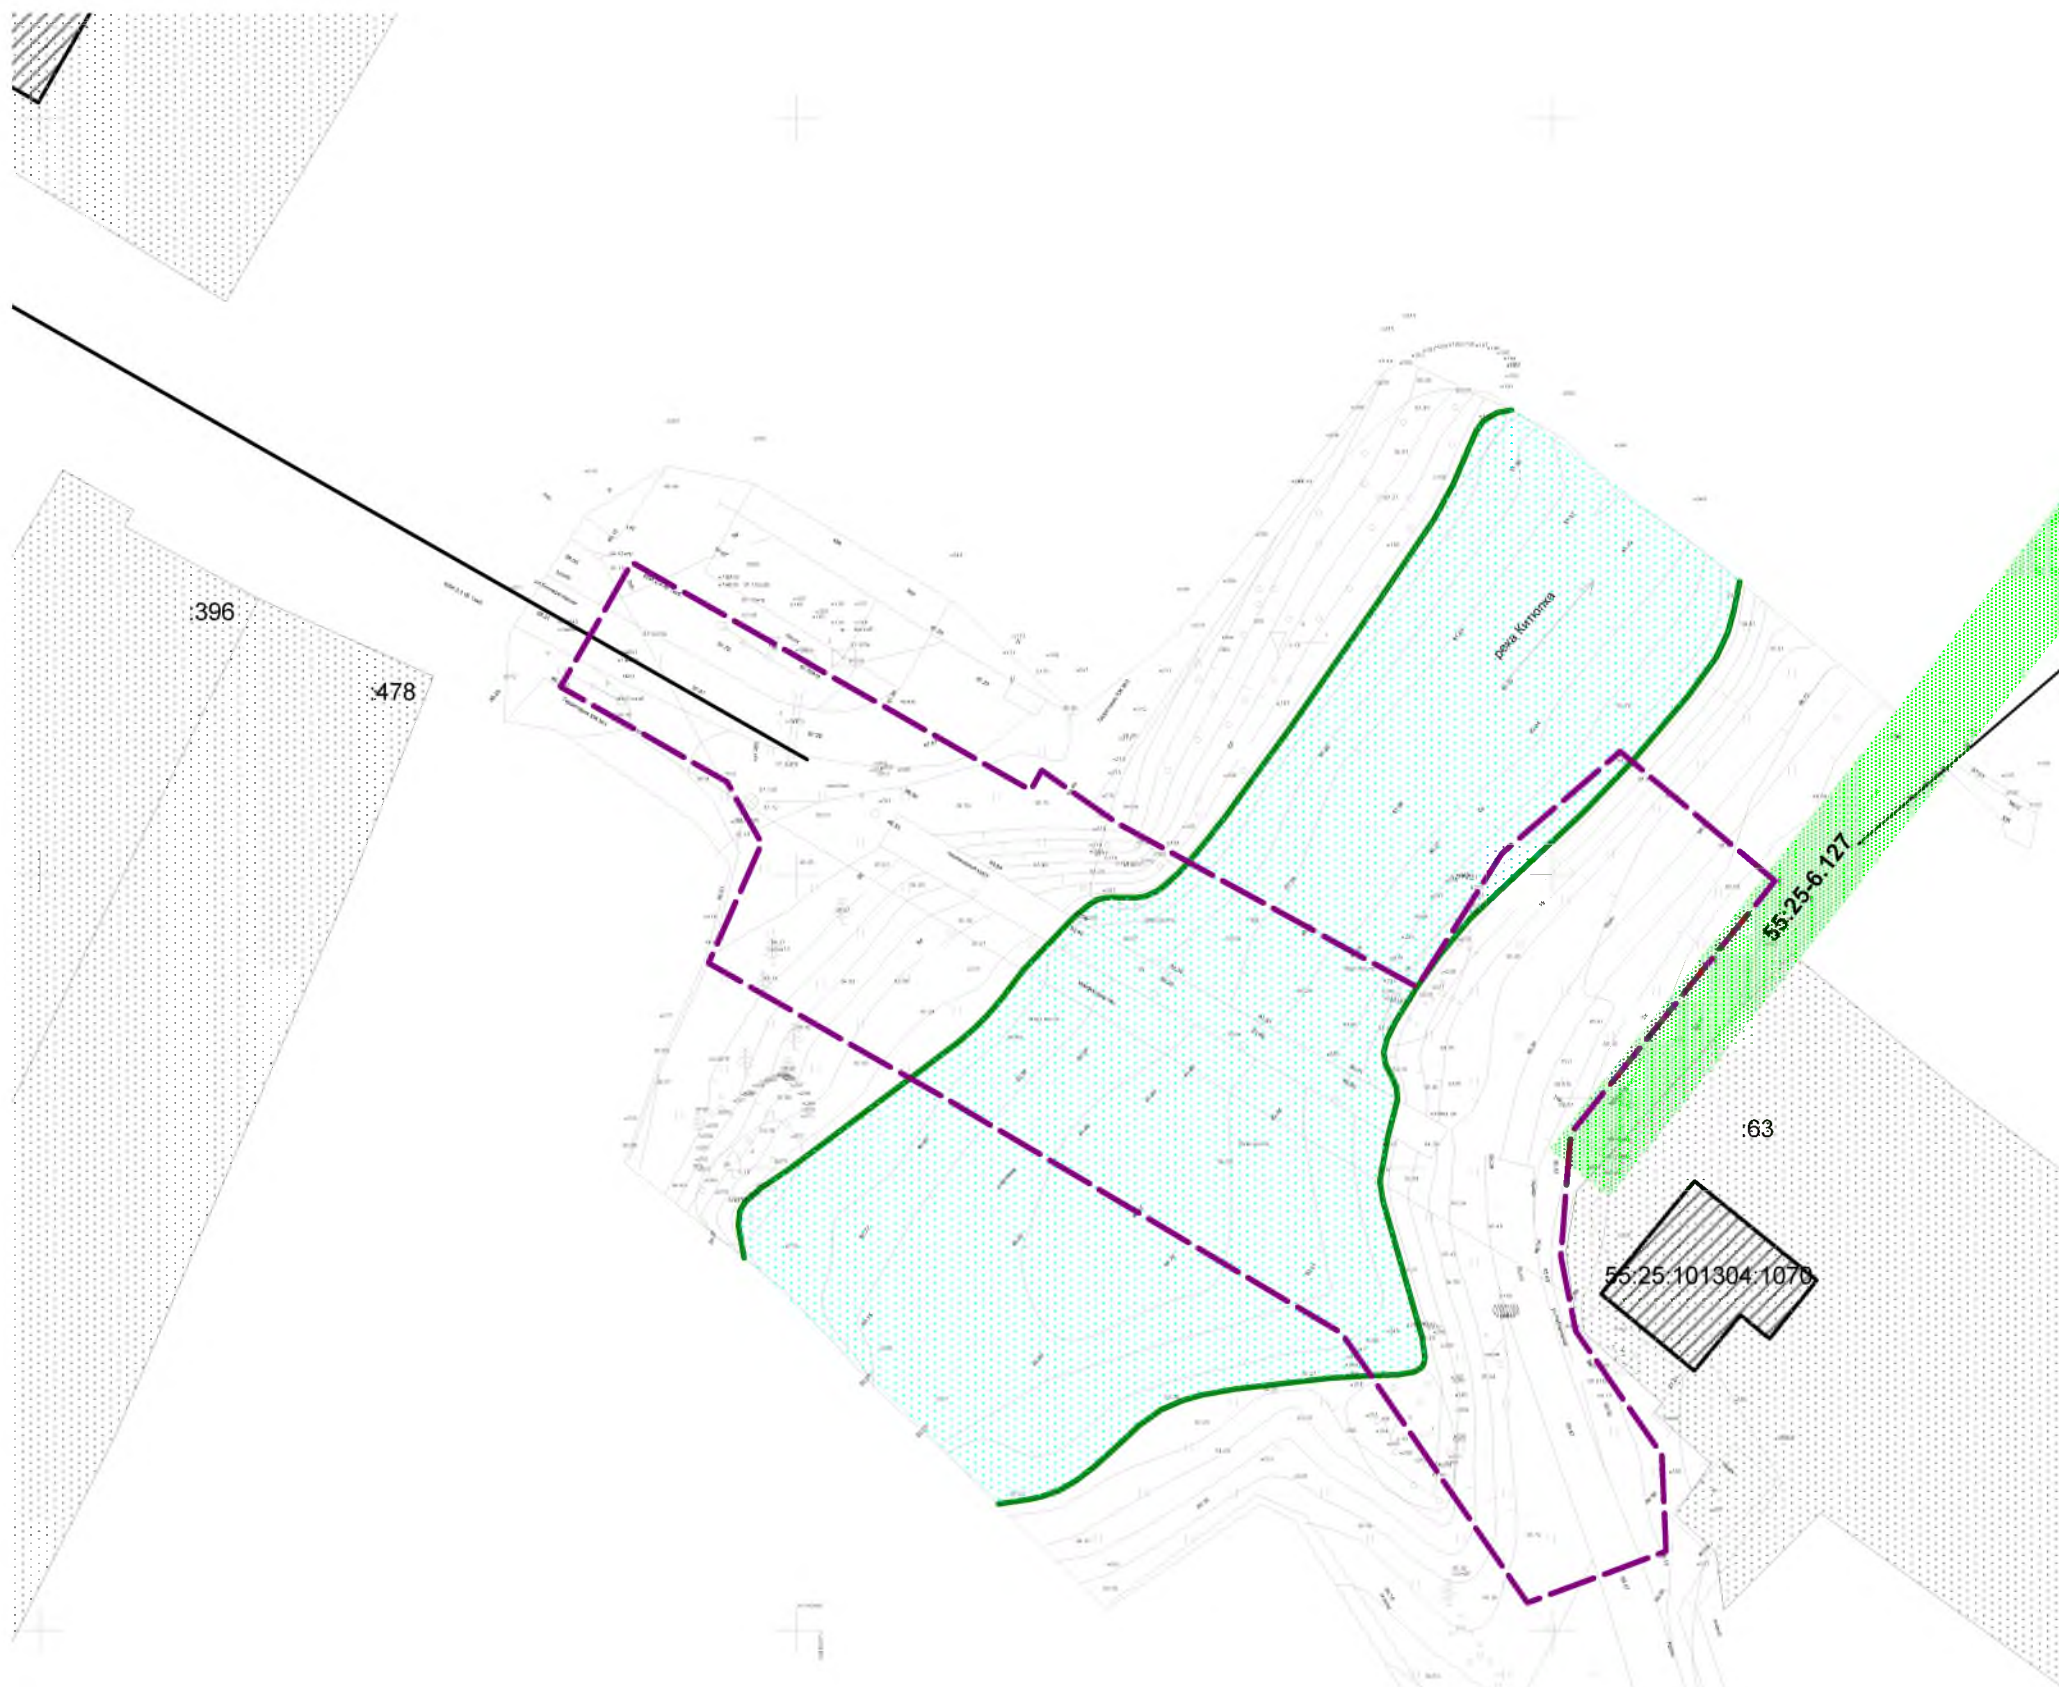

1. Настоящий чертеж разработан на основании материалов инженерных изысканий, выполненных в масштабе 1:500;
2. В границах территории проектирования отсутствуют границы территорий объектов культурного наследия.

11

55:25-6.127

1070

:63

Береговая линия

						02-11/1-12-2024-ППТ.3					
						Проект планировки территории, проект межевания территории для размещения объекта: «Реконструкция автомобильной дороги по улице Кооперативная и строительство пешеходного моста через реку Китюпку в с. Седельниково Седельниковского сельского поселения Седельниковского муниципального района Омской области»					
Изм.	Кол.уч	Лист	№ док.	Подпись	Дата						
Директор		А.И. Заворка			12.24.	Материалы по обоснованию			Стадия	Лист	Листов
									ППТ	1	1
						Схема использования территории в период подготовки проекта планировки территории с отображением зон с особыми условиями использования территории			ООО "Димелиора"		
М 1:500											