



ООО «Димелиора»

ИНН 5506229771, г.Омск, ул. Степанца, д.3, пом. 21П,
+7-913-633-52-05, dimeliora@bk.ru

**Проект планировки территории,
проект межевания территории
в Седельниковском муниципальном районе Омской
области, с. Седельниково, предусматривающий
размещение объекта: «Реконструкция автомобильной
дороги по улице Кооперативная и строительство
пешеходного моста через реку Китюпку в с.
Седельниково Седельниковского сельского
поселения Седельниковского
муниципального района Омской области»**

ТОМ 7

**МАТЕРИАЛЫ ПО ОБОСНОВАНИЮ
ПРОЕКТА МЕЖЕВАНИЯ ТЕРРИТОРИИ**

ГРАФИЧЕСКАЯ ЧАСТЬ

ШИФР 02-11/1-12-2024-ПМТ.7

Директор



А.И. Зазворка

Омск 2024

СОСТАВ ДОКУМЕНТАЦИИ ПО ПЛАНИРОВКЕ ТЕРРИТОРИИ


Номер тома	Обозначение	Наименование	Примечание
1	Том 1 (утверждаемая графическая часть ПП)	Основная часть проекта планировки территории. Графическая часть	
2	Том 2 (утверждаемая текстовая часть ПП)	Основная часть проекта планировки. Положение о размещении объектов капитального строительства.	
3	Том 3 (графические материалы по обоснованию ПП)	Материалы по обоснованию проекта планировки территории. Графическая часть	
4	Том 4 (текстовые материалы по обоснованию ПП)	Материалы по обоснованию проекта планировки территории. Текстовая часть	
5	Том 5 (утверждаемая графическая часть ПМТ)	Основная часть проекта межевания территории. Графическая часть	
6	Том 6 (утверждаемая текстовая часть ПМТ)	Основная часть проекта межевания территории. Пояснительная записка	
7	Том 7 (графические материалы по обоснованию ПМТ)	Материалы по обоснованию проекта межевания. Графическая часть	

ВЕДОМОСТЬ ЧЕРТЕЖЕЙ

№ п/п	Наименование	Количество листов	Масштаб
05	Чертеж материалов по обоснованию проекта межевания территории	1	1:500

ЧЕРТЕЖ МАТЕРИАЛОВ ПО ОБОСНОВАНИЮ ПРОЕКТА
МЕЖЕВАНИЯ ТЕРРИТОРИИ

М 1:500

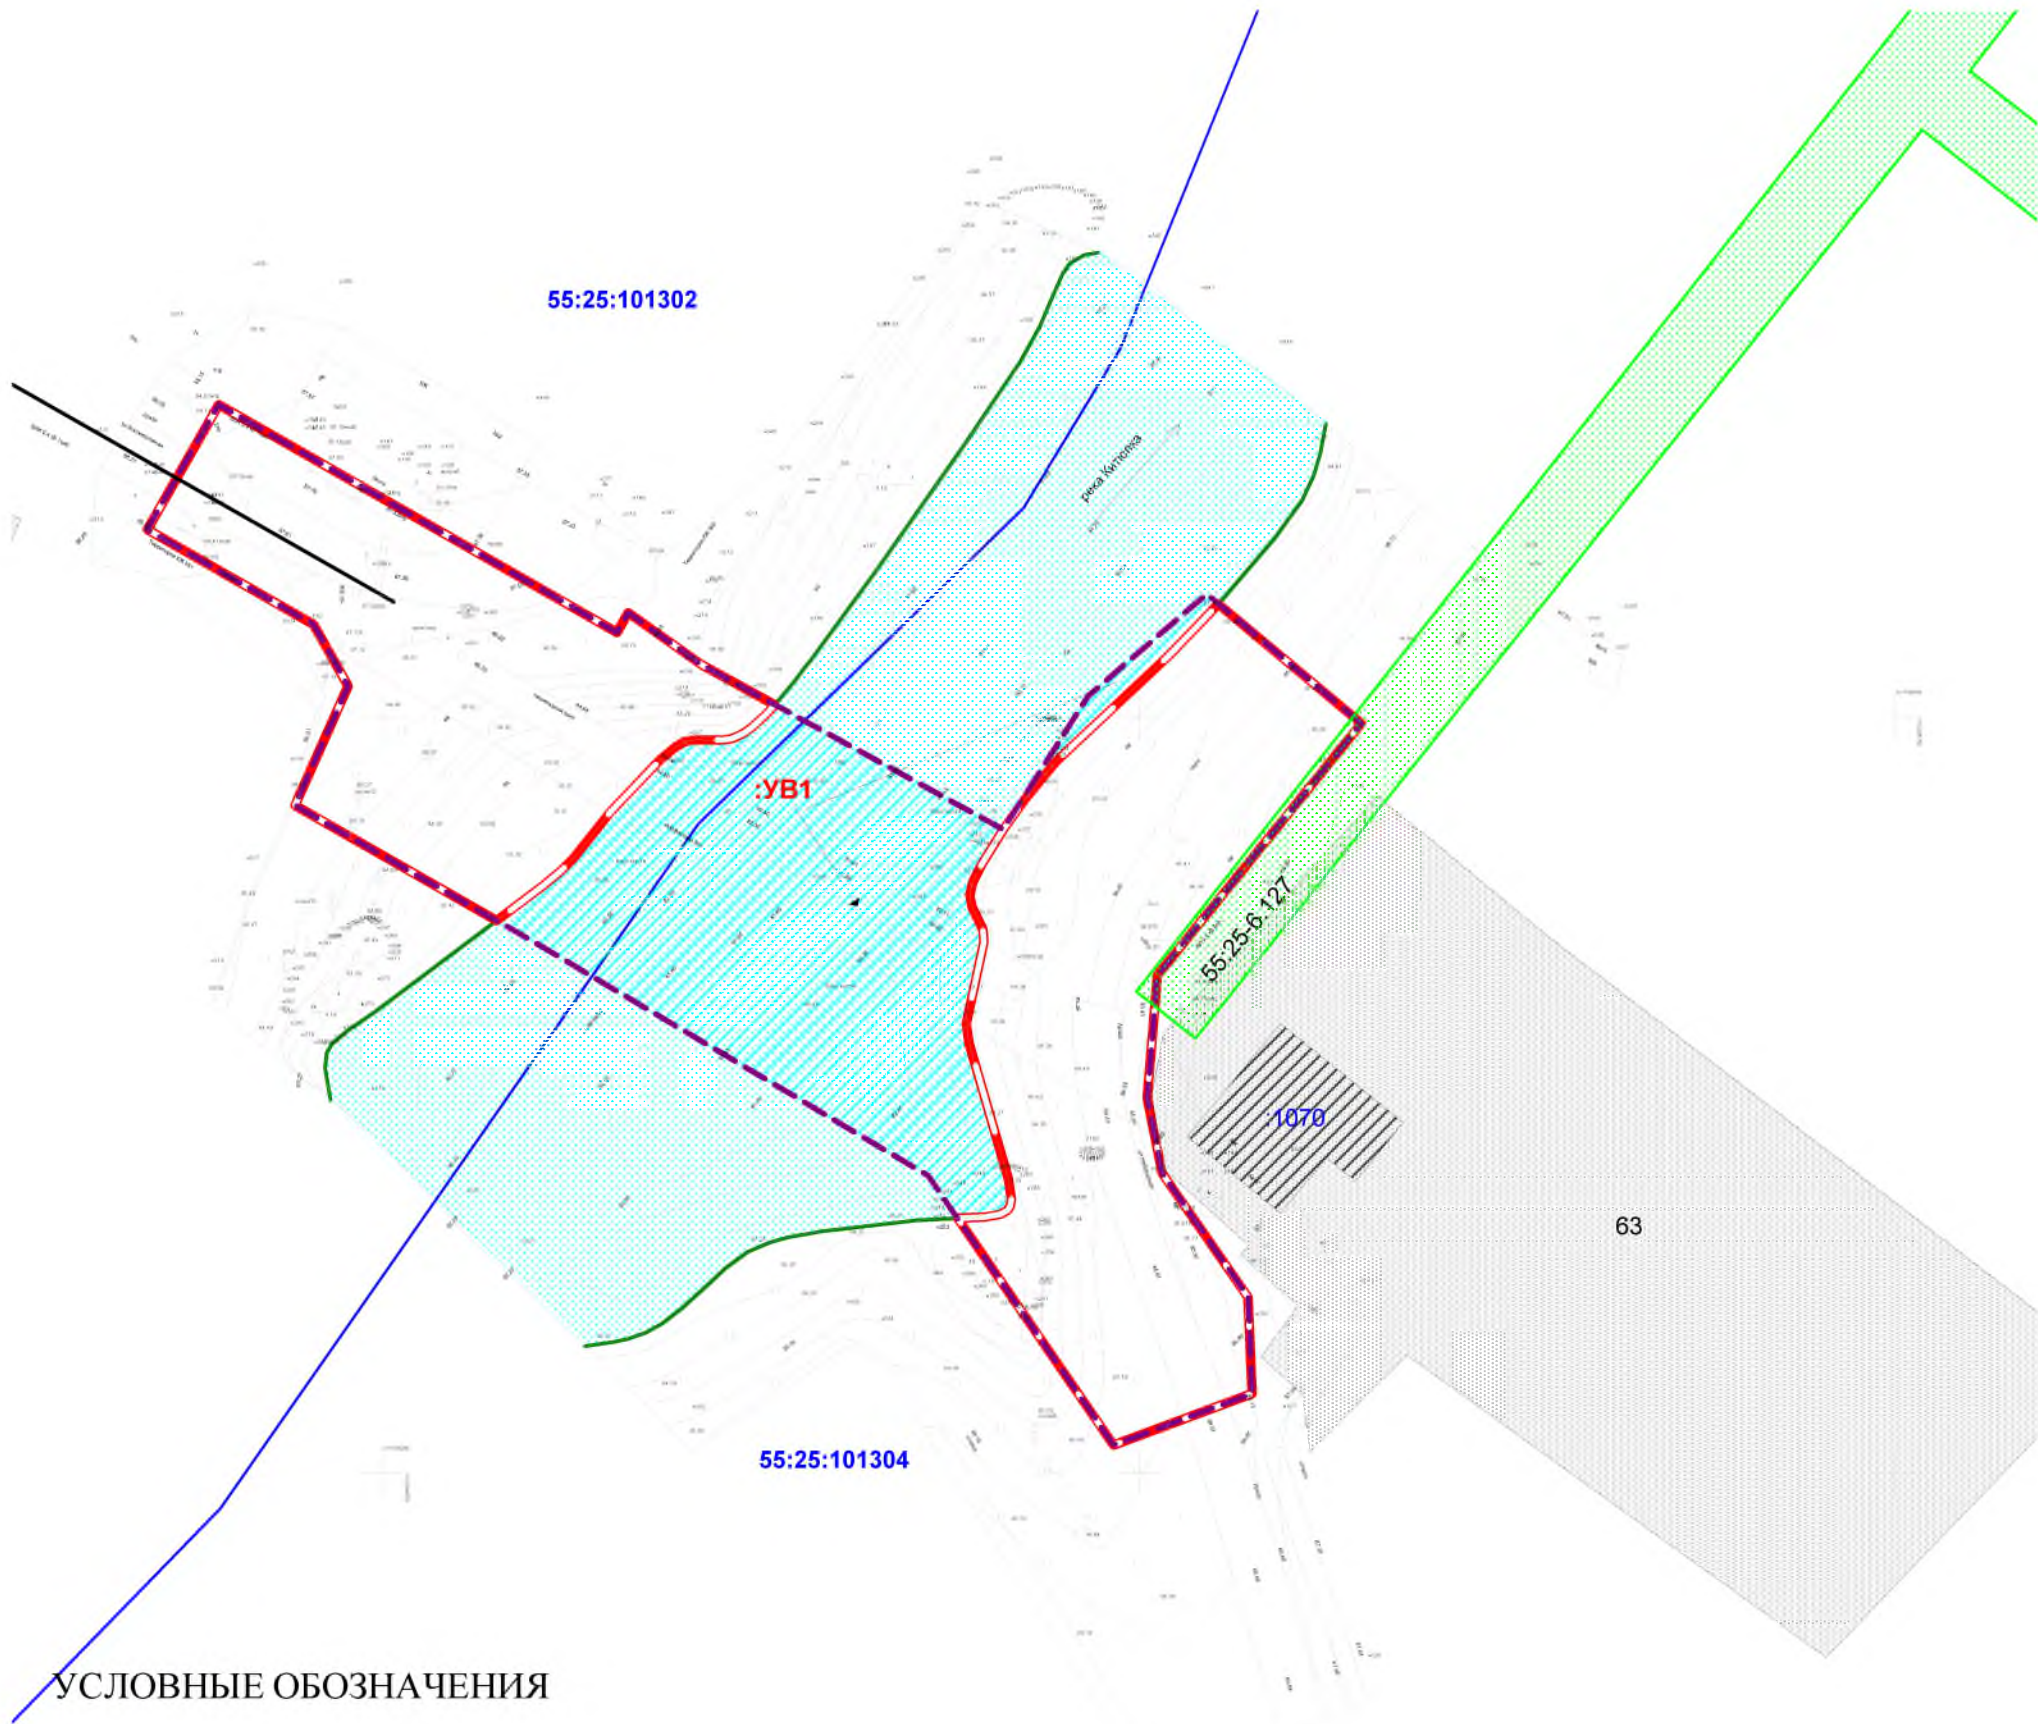

УСЛОВНЫЕ ОБОЗНАЧЕНИЯ



Граница территории, в отношении которой осуществляется подготовка проекта межевания территории




Граница территории, в отношении которой осуществляется подготовка проекта планировки территории



Границы зон с особыми условиями использования территории



Граница и кадастровый номер земельного участка, учтенного в ЕГРН

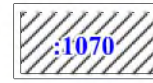

Граница и кадастровый номер ОКС, учтенного в ЕГРН



Граница и номер кадастрового квартала



Граница и условный номер территории водопользования



Береговая линия

Примечание:

- В границах территории проектирования расположена незначительная часть зоны с особым использованием территории.
- В границах территории проектирования сформирована территория водопользования :УВ1, расположенная на землях водного фонда
- Граница размещения объекта совпадает с границей, в отношении которой осуществляется подготовка проекта планировки

						02-11/1-12-2024-ПМТ.7			
						Проект планировки территории, проект межевания территории для размещения объекта: «Реконструкция автомобильной дороги по улице Кооперативная и строительство пешеходного моста через реку Китюпку в с. Седельниково Седельниковского сельского поселения Седельниковского муниципального района Омской области»			
Изм.	Кол.уч	Лист	№ док.	Подпись	Дата	Материалы по обоснованию	Стадия	Лист	Листов
Директор		А.И. Зазворка			12.24.		ПМТ	1	1
							ООО "Димелнора"		
М 1:500									